


LICEO CLASSICO PIANO SECONDO_disposizione ambienti_AS 2023-24

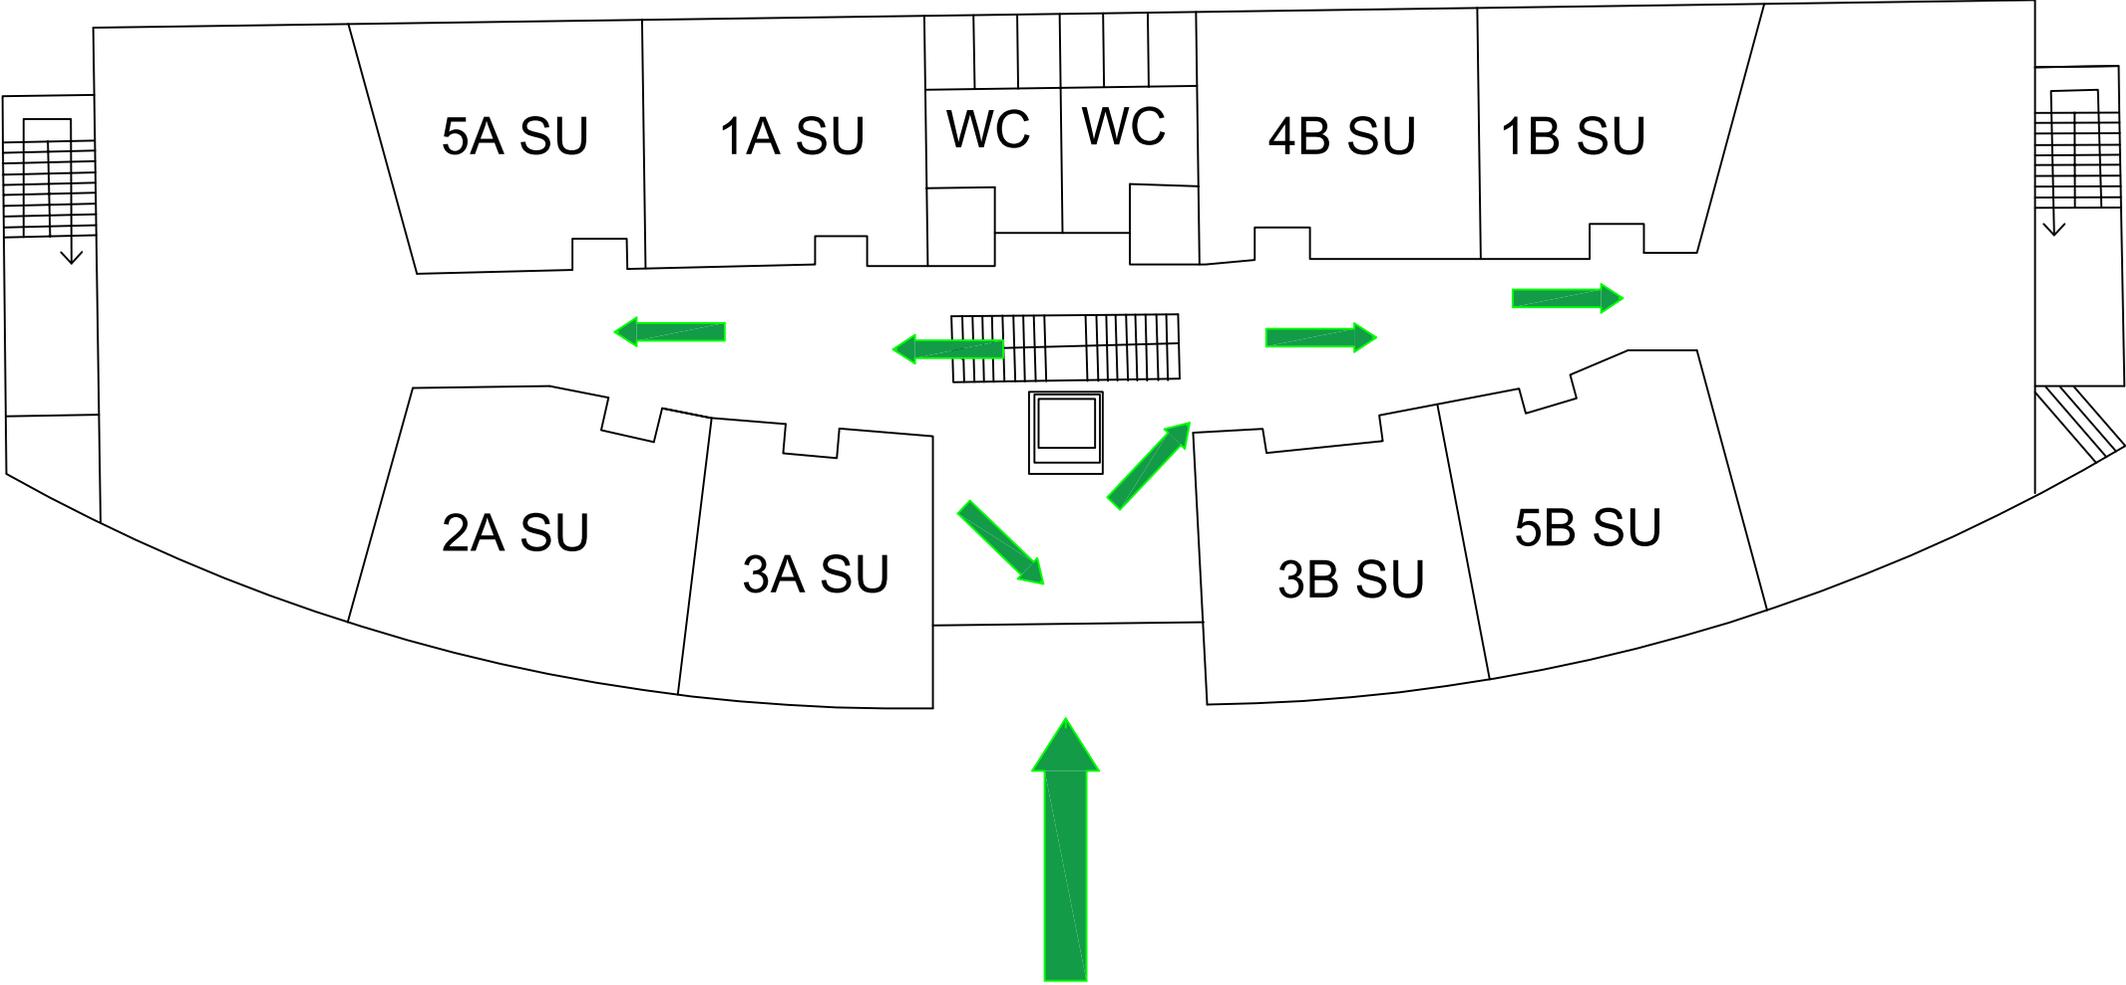

INGRESSO/USCITA TUTTE LE CLASSI (PIANO TERRA)